

A

B

C


D

E

1

2


3

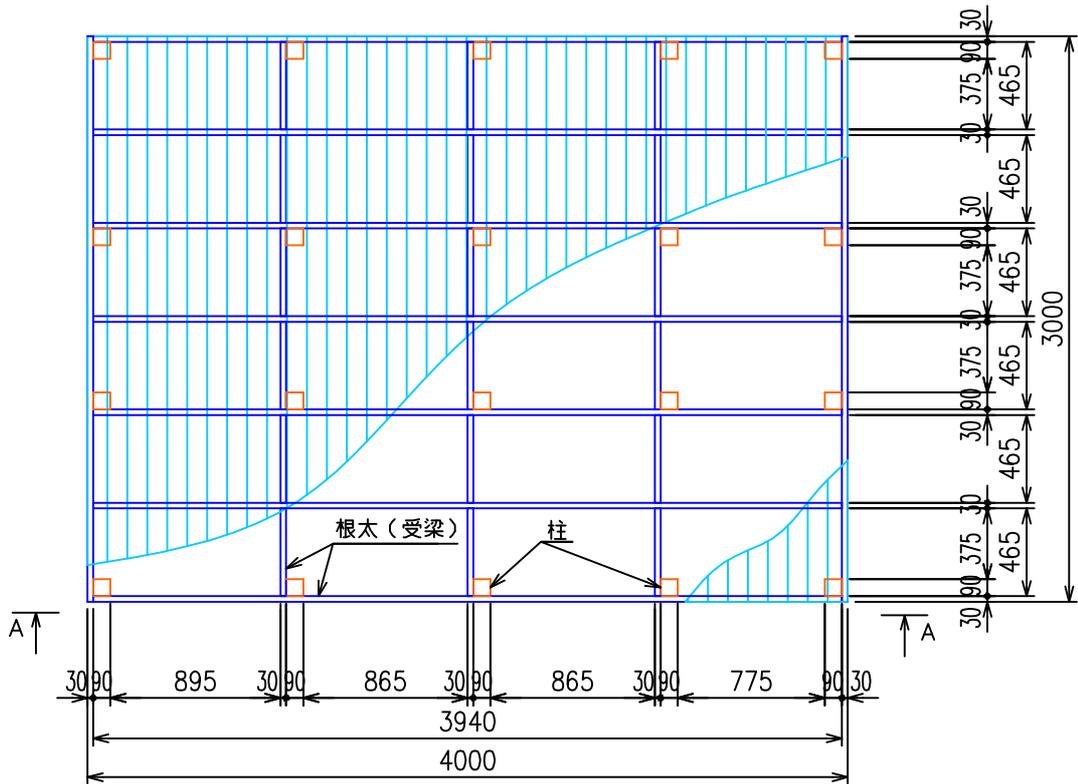

デッキ平面図

スキマ(調整のこと)

4

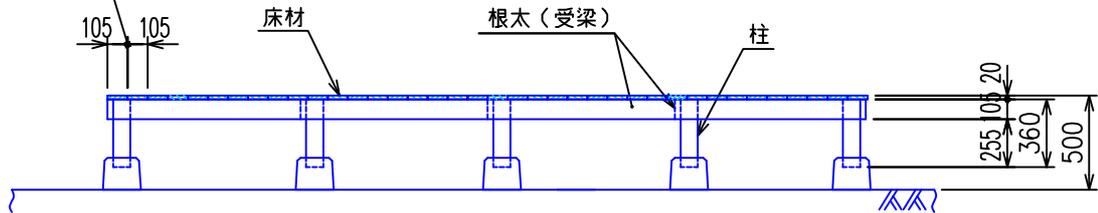

デッキ断面図(A-A矢視)

※ デッキ施工前に、下穴加工(ビスを打ち込む前の穴あけ加工)が必要

5

## 材料一覧表

名称	サイズ	長さ	数量	備考
根太(受梁)	30×105	3000	5本	
	30×105	4000	7本	
床材	20×105	3000	37本	
柱	90×90	600	20本	デッキ高さが50cm
コーススレッドビス		65mm	2箱	ステンレス製(500本入り)
皿取りキリ本体		65mm	1本	
スペアキリ		65mm	2本	

6

7

木エランド MOKKO LAND <a href="http://www.mland.gr.jp/">http://www.mland.gr.jp/</a>		
名称 TITLE イペウッドデッキ 3000(出)×4000(幅)標準図		
縮尺 SCALE	図番 DWG. NO.	改 REV.
1/40	SDI0005	0