


A B C D E

1

2


3

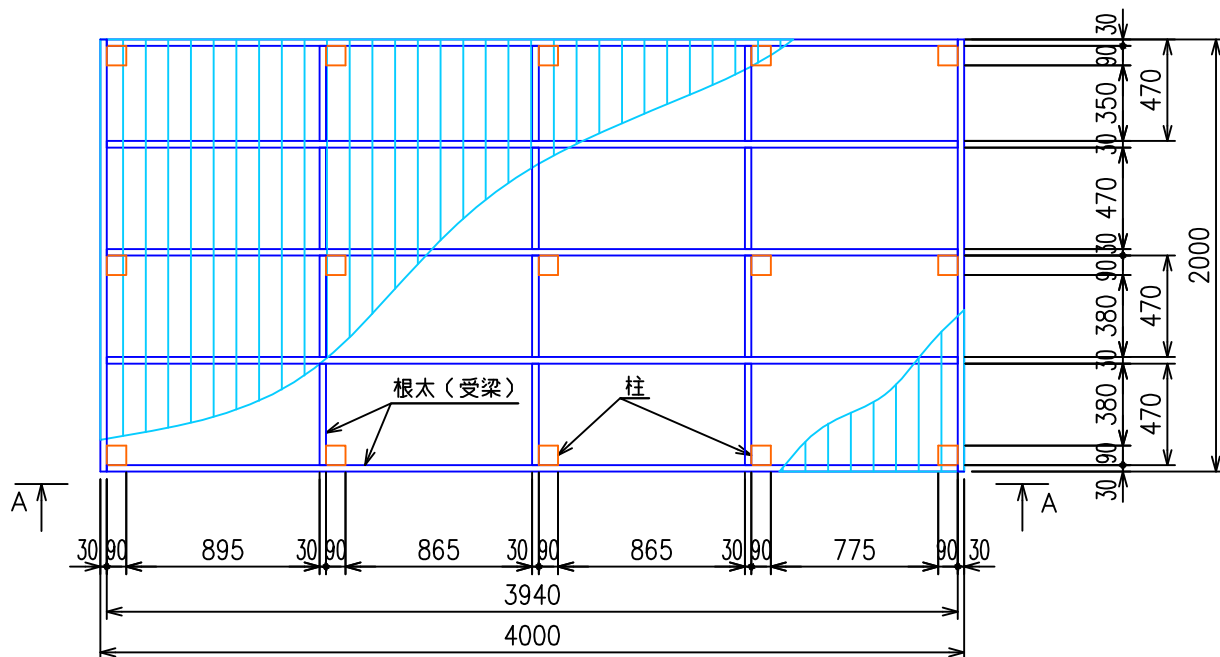

デッキ平面図

4

スキマ (調整のこと)

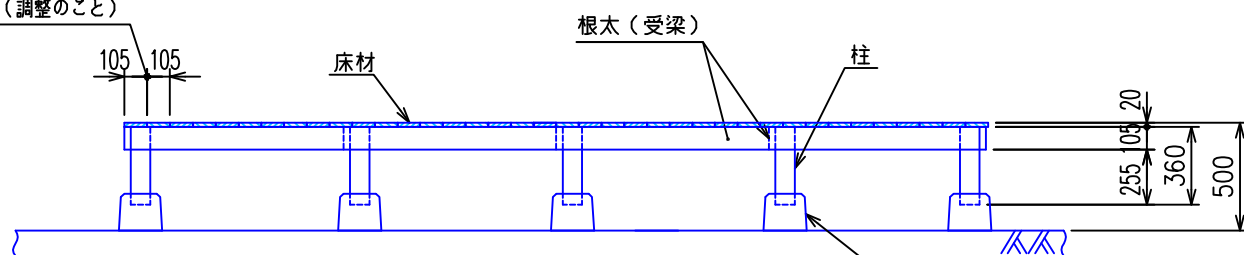

デッキ断面図 (A-A矢視)

※ デッキ施工前に、下穴加工 (ビスを打ち込む前の穴あけ加工) が必要

### 材料一覧表

| 名 称       | サイズ    | 長 さ  | 数 量  | 備 考             |
|-----------|--------|------|------|-----------------|
| 根太 (受梁)   | 30×105 | 2000 | 5 本  |                 |
|           | 30×105 | 4000 | 5 本  |                 |
| 床材        | 20×105 | 2000 | 37 本 |                 |
| 柱         | 90×90  | 600  | 15 本 | 柱材はイペ材          |
| コーススレッドビス |        | 65mm | 1 箱  | ステンレス製 (500本入り) |
| 皿取りキリ本体   |        | 65mm | 1 本  |                 |
| スベアキリ     |        | 65mm | 1 本  |                 |

7

|                                                                                   |             |        |
|-----------------------------------------------------------------------------------|-------------|--------|
| 木エランド<br>MOKKO LAND <a href="http://www.mland.gr.jp/">http://www.mland.gr.jp/</a> |             |        |
| 名称 TITLE セランガンバツ ウッドデッキ<br>2000 (出) × 4000 (幅) 標準図                                |             |        |
| 縮尺 SCALE                                                                          | 図番 DWG. NO. | 改 REV. |
| 1/35                                                                              | SDA0003     | 0      |