


デッキ平面図

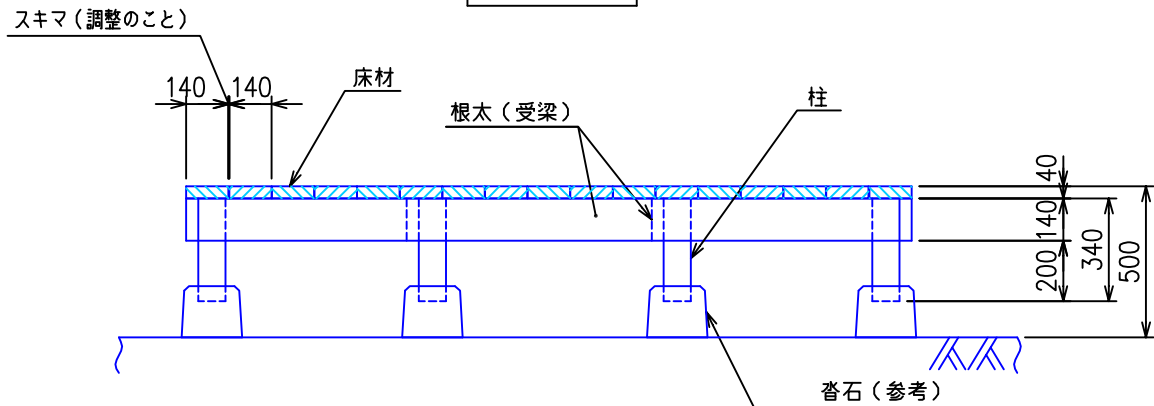

デッキ断面図 (A-A矢視)

材料一覧表

名 称	サイズ	長さ	数 量	備 考
根太 (受梁)	2×6	6 f	4 本	
	2×6	8 f	6 本	
床材	2×6	6 f	17 本	
柱	4×4	2 f	12 本	デッキ高さが50cmの場合
コーススレッドビス		65mm	1 箱	ステンレス製 (500本入り)
塗料	4 L缶		1 缶	

木工ランド
MOKKO LAND <http://www.mland.gr.jp/>

名称 TITLE SPF-ACQ ウッドデッキ
1800 (出) × 2400 (幅) 標準図

縮尺 SCALE	図番 DWG. NO.	改 REV.
1/25	SDS0001	0