


1

2


3

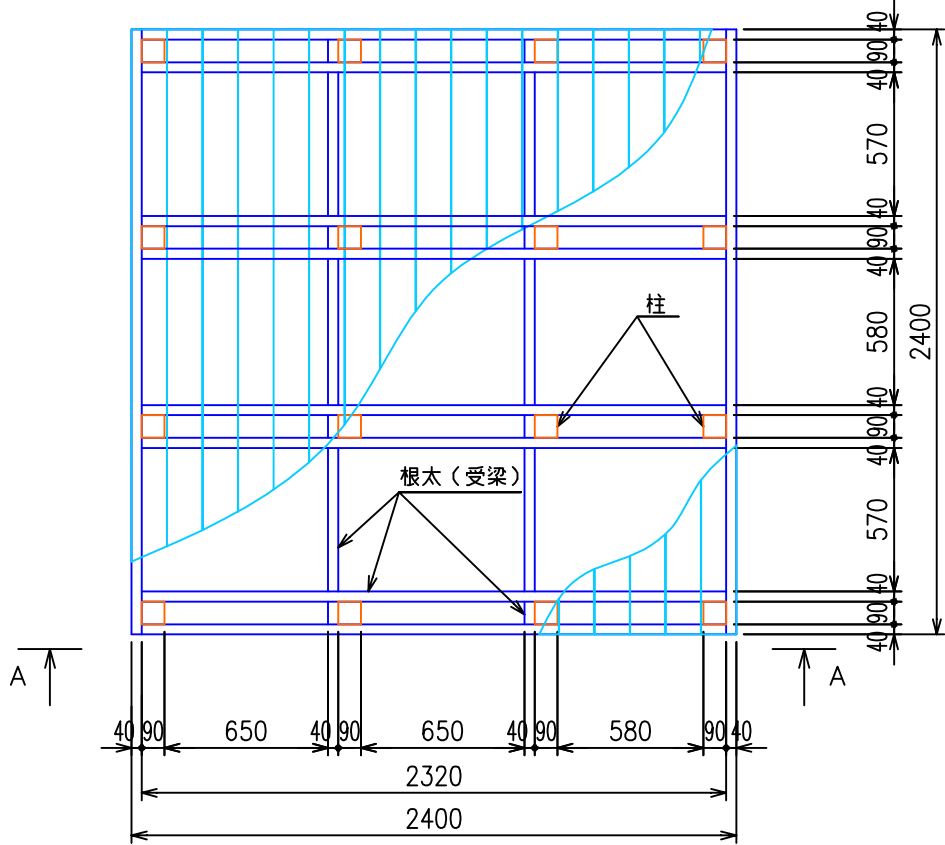

デッキ平面図

スキマ(調整のこと)

4

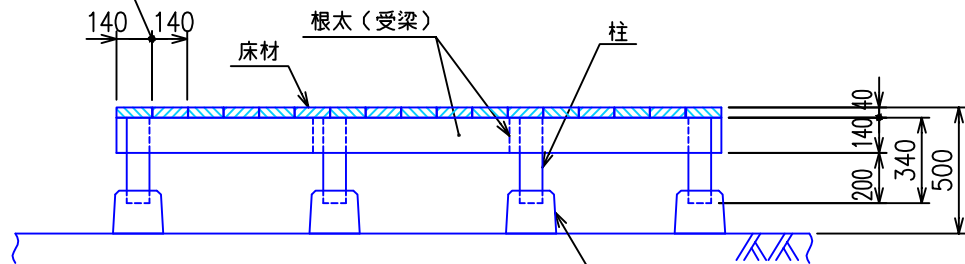

デッキ断面図(A-A矢視)

※ 地面の状況により変更

5

材料一覧表

名称	サイズ	長さ	数量	備考
根太(受梁)	2×6	8 f	12 本	
床材	2×6	8 f	17 本	
柱	4×4	2 f	16 本	デッキ高さが50cmの場合
コーススレッドビス		65mm	1 箱	ステンレス製(500本入り)
塗料	4 L缶		1 缶	

6

7

木エランド
MOKKO LAND <http://www.mland.gr.jp/>

名称 TITLE SPF-ACQ ウッドデッキ
2400(出)×2400(幅)標準図

縮尺 SCALE	図番 DWG. NO.	改 REV.
1/30	SDS0005	0