



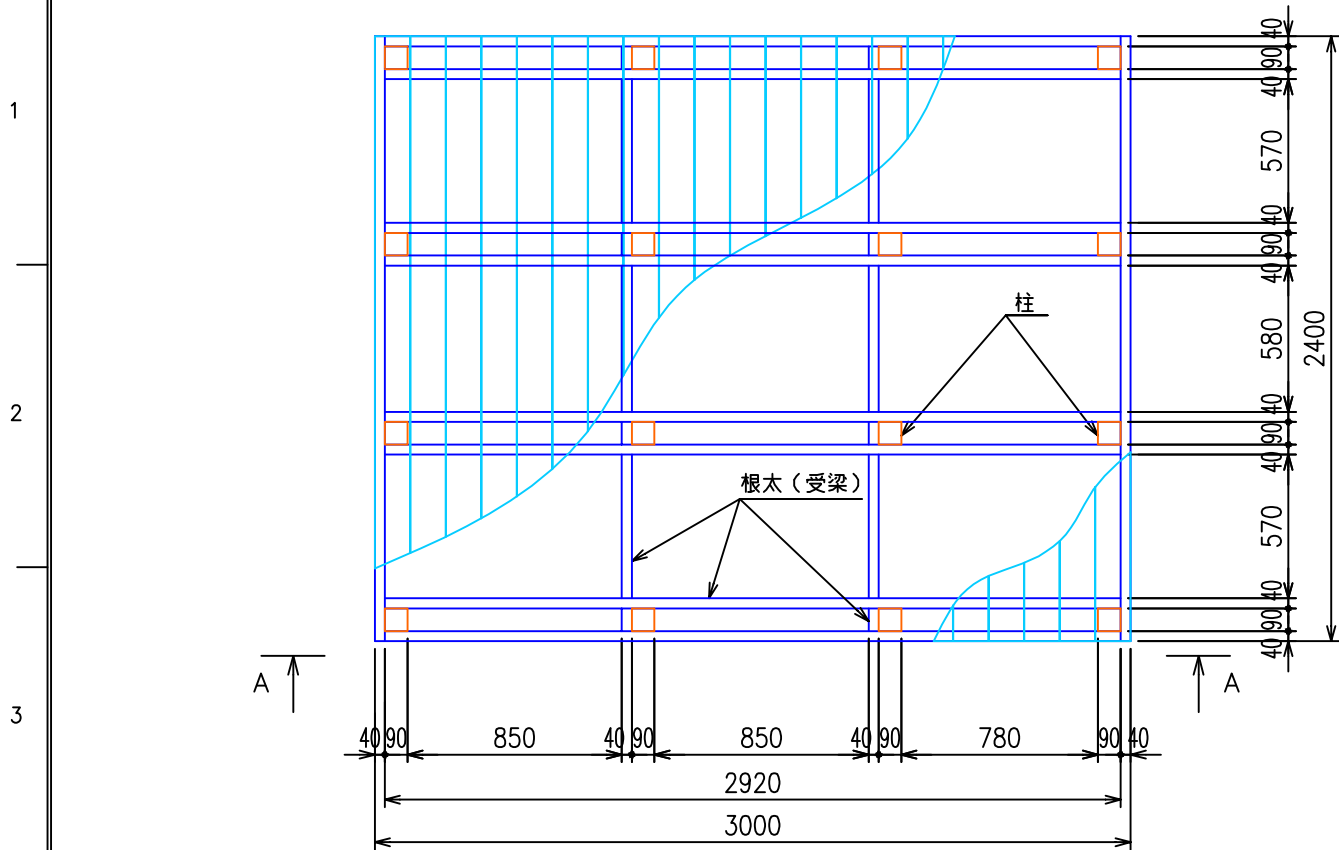

デッキ平面図

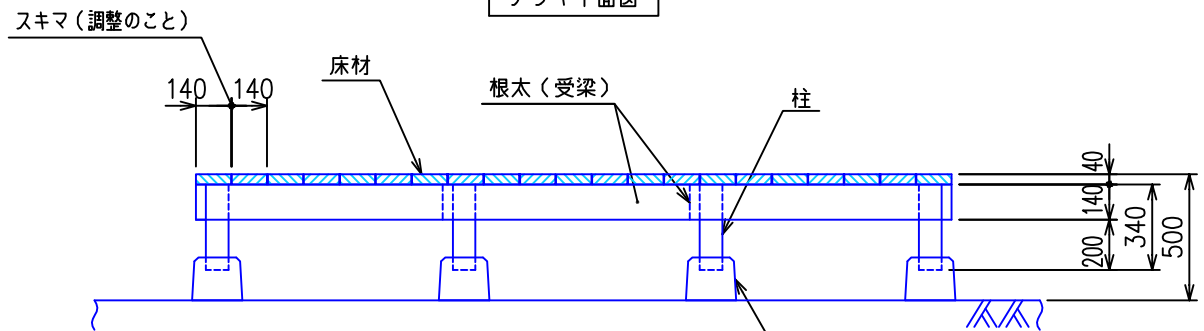

デッキ断面図（A-A矢視）

※ 地面の状況により変更

材料一覽表

名 称	サイズ	長 さ	数 量	備 考
根太（受梁）	2×6	8 f	4 本	
	2×6	10 f	8 本	
床材	2×6	8 f	21 本	
柱	4×4	2 f	16 本	デッキ高さが50cmの場合
コーススレッドビス		65mm	1 箱	ステンレス製（500本入り）
塗料	4 L缶		1 缶	

木エランド
MOKKO LAND <http://www.mland.gr.jp/>

名称 TITLE SPF-ACQ ウッドデッキ
2400(出)×3000(幅)標準図

縮尺 SCALE	図番 DWG. NO.
----------	-------------

1/30

SDS0006

REV.

0