


スキマ(調整のこと)

デッキ平面図

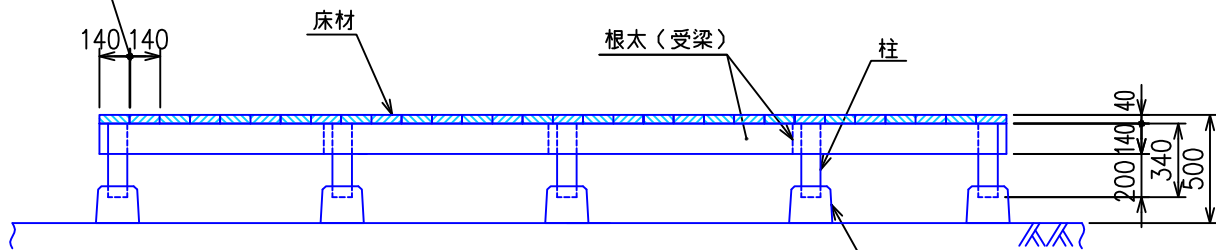

デッキ断面図(A-A矢視)

沓石(参考)

※ 地面の状況により変更

材料一覧表

名称	サイズ	長さ	数量	備考
根太(受梁)	2×6	10 f	5 本	
	2×6	13 f	8 本	
床材	2×6	10 f	28 本	
柱	4×4	2 f	20 本	デッキ高さが50cmの場合
コーススレッドビス		65mm	2 箱	ステンレス製(500本入り)
塗料	4 L缶		2 缶	

木エランド
MOKKO LAND <http://www.mland.gr.jp/>

名称 TITLE SPF-ACQ ウッドデッキ
3000(出)×4000(幅)標準図

縮尺 SCALE

1/35

図番 DWG. NO.

SDS0011

改 REV.

0