


1

2


3

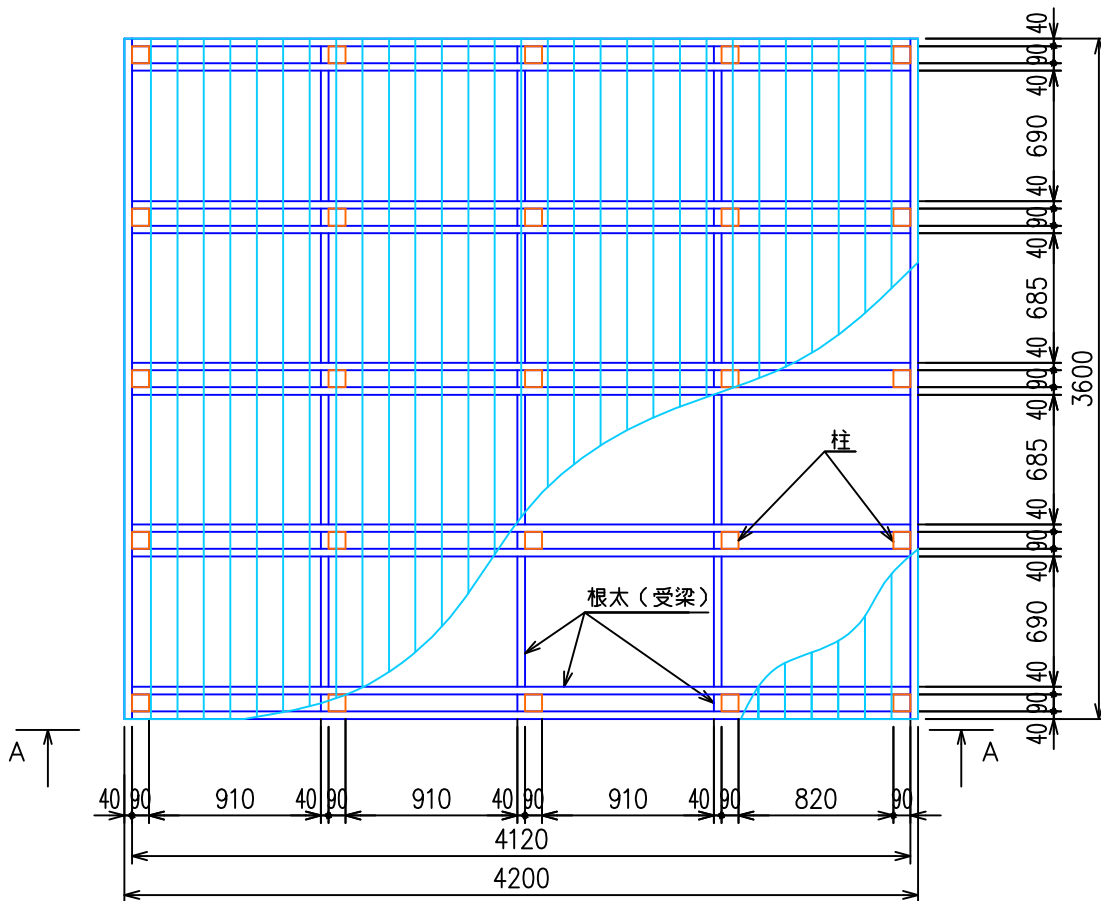

デッキ平面図

4

スキマ(調整のこと)

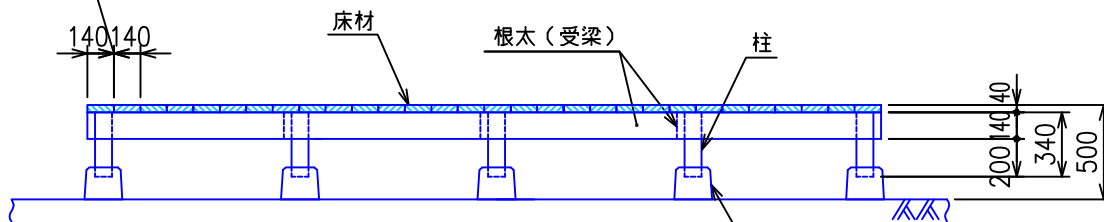

デッキ断面図(A-A矢視)

沓石(参考)
※ 地面の状況により変更

5

材料一覧表

名称	サイズ	長さ	数量	備考
根太(受梁)	2×6	12 f	5 本	
	2×6	13 f	10 本	
床材	2×6	12 f	28 本	
柱	4×4	2 f	25 本	デッキ高さが50cmの場合
コーススレッドビス		65mm	2 箱	ステンレス製(500本入り)
塗料	4 L缶		2 缶	

6

7

木エランド
MOKKO LAND <http://www.mland.gr.jp/>

名称 TITLE SPF-ACQ ウッドデッキ
3600(出)×4000(幅)標準図

縮尺 SCALE	図番 DWG. NO.	改 REV.
1/40	SDS0013	0