


デッキ平面図

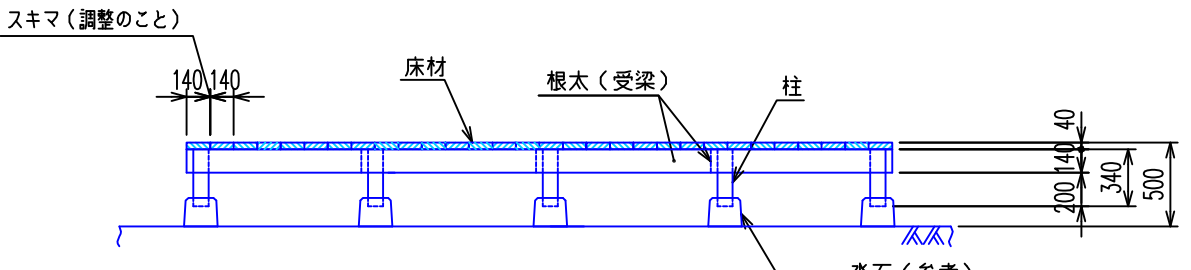

デッキ断面図 (A-A矢視)

材料一覧表

名称	サイズ	長さ	数量	備考
根太 (受梁)	2×6	13 f	15 本	
床材	2×6	13 f	28 本	
柱	4×4	2 f	25 本	デッキ高さが50cmの場合
コーススレッドビス		65mm	2 箱	ステンレス製 (500本入り)
塗料	4 L缶		2 缶	

木エランド
MOKKO LAND <http://www.mland.gr.jp/>

名称 TITLE SPF-ACQ ウッドデッキ
4000 (出) × 4000 (幅) 標準図

縮尺 SCALE	図番 DWG. NO.	改 REV.
1/45	SDS0014	0