


1


2

3

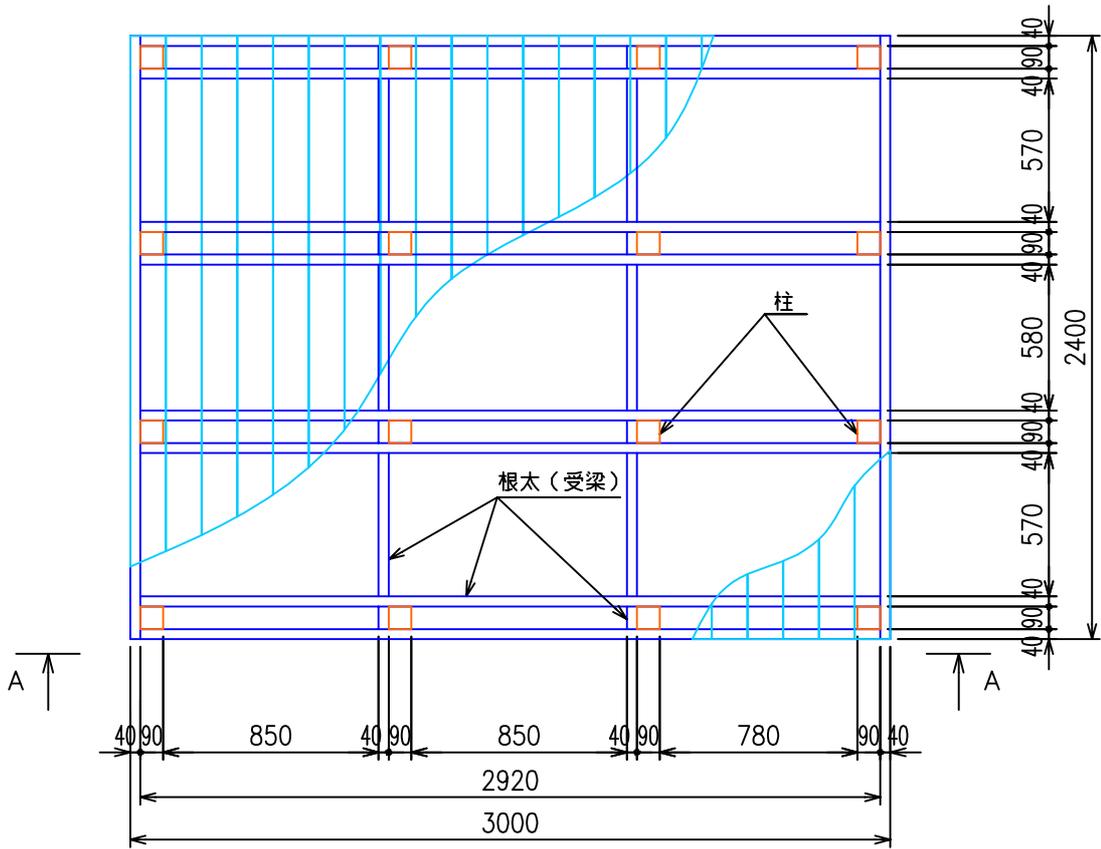

デッキ平面図

4

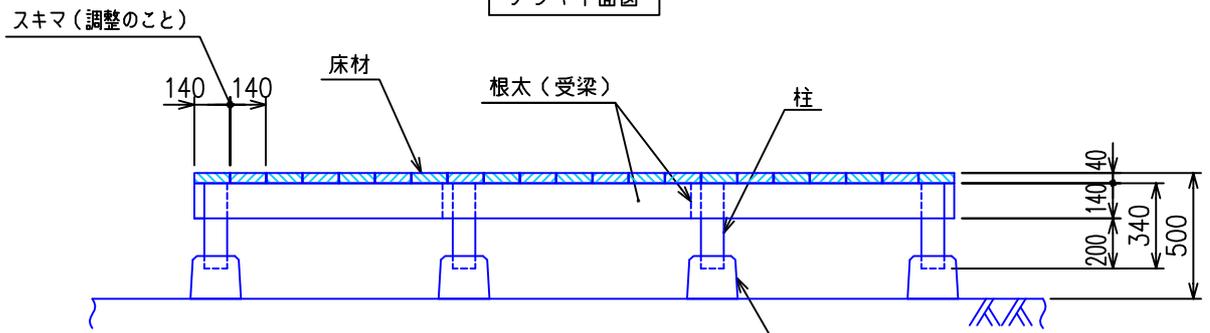

デッキ断面図 (A-A 矢視)

※ 地面の状況により変更

5

材料一覧表

名称	サイズ	長さ	数量	備考
根太 (受梁)	2×6	8 f	4 本	
	2×6	10 f	8 本	
床材	2×6	8 f	21 本	
柱	4×4	2 f	16 本	デッキ高さが50cmの場合
コーススレッドビス		65mm	1 箱	ステンレス製 (500本入り)
塗料	4 L缶		1 缶	

6

7

木エランド
MOKKO LAND <http://www.mland.gr.jp/>

名称 TITLE 杉赤身 ウッドデッキ
2400 (出) × 3000 (幅) 標準図

縮尺 SCALE	図番 DWG. NO.	改 REV.
1/30	SDW0006	0