


デッキ平面図

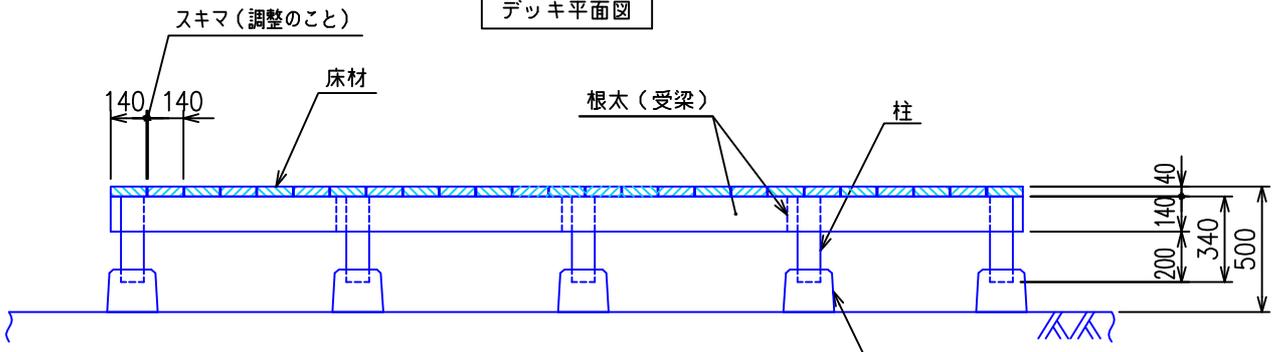

デッキ断面図(A-A矢視)

沓石(参考)  
※ 地面の状況により変更

材料一覧表

| 名称        | サイズ  | 長さ   | 数量   | 備考             |
|-----------|------|------|------|----------------|
| 根木(受梁)    | 2×6  | 8 f  | 5 本  |                |
|           | 2×6  | 12 f | 8 本  |                |
| 床材        | 2×6  | 8 f  | 25 本 |                |
| 柱         | 4×4  | 2 f  | 20 本 | デッキ高さが50cmの場合  |
| コーススレッドビス |      | 65mm | 2 箱  | ステンレス製(500本入り) |
| 塗料        | 4 L缶 |      | 1 缶  |                |

木イランド  
MOKKO LAND <http://www.mland.gr.jp/>

名称 TITLE 杉赤身 ウッドデッキ  
2400(出)×3600(幅) 標準図

縮尺 SCALE 1/30 図番 DWG. NO. SDW0007 改 REV. 0