

A

B

C

D

E

1

2


3

4


5

6

7

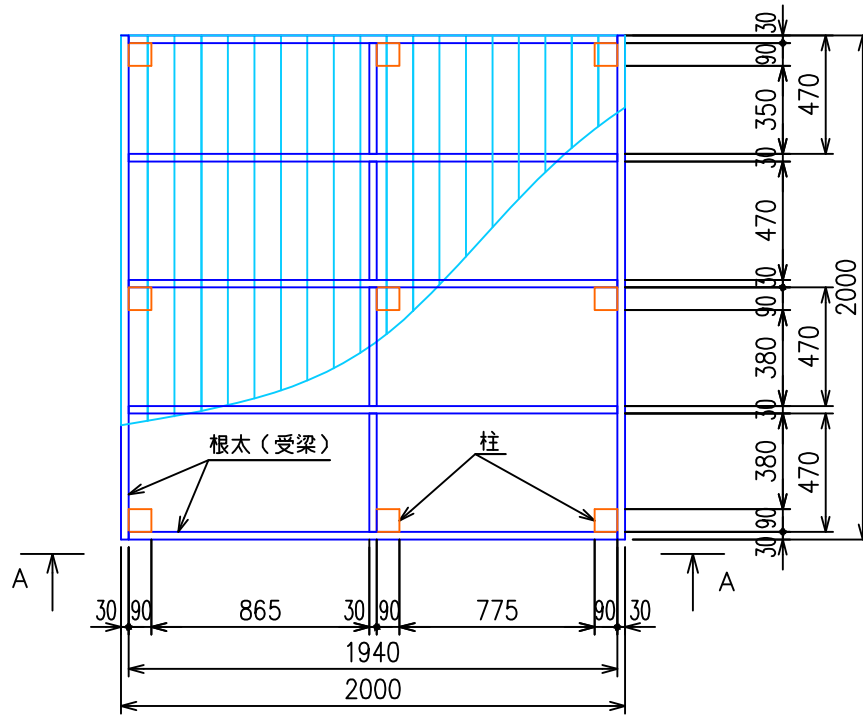

デッキ平面図

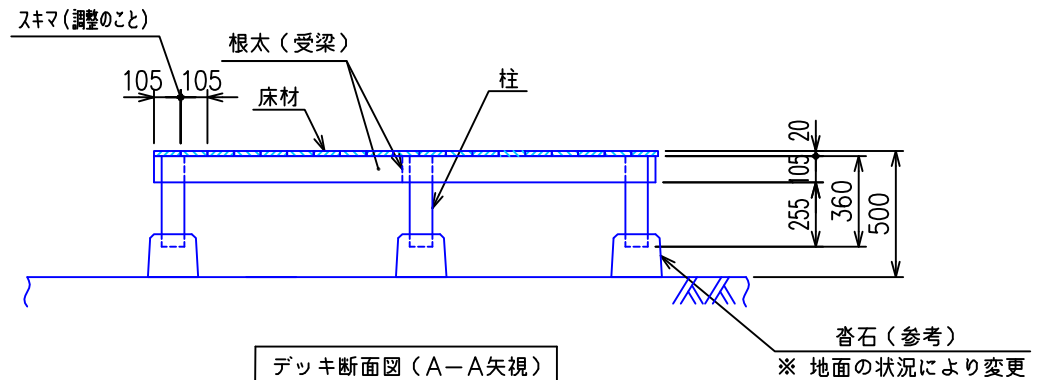

デッキ断面図 (A-A矢視)

沓石 (参考)

※ 地面の状況により変更

※ デッキ施工前に、下穴加工 (ビスを打ち込む前の穴あけ加工) が必要

材料一覧表

名 称	サイズ	長 さ	数 量	備 考
根太 (受梁)	30×105	2000	8 本	
床材	20×105	2000	19 本	
柱	90×90	600	9 本	柱材はイペ材
コーススレッドビス		65mm	1 箱	ステンレス製 (500本入り)
皿取りキリ本体		65mm	1 本	
スペアキリ		65mm	1 本	

木エランド
MOKKO LAND <http://www.mland.gr.jp/>

名称 TITLE ウリンウッドデッキ
2000 (出) × 2000 (幅) 標準図

縮尺 SCALE

図番 DWG. NO.

改 REV.

1/30

SDA0001

0