

A

B

C

D

E

1

2


3

4


5

6

7

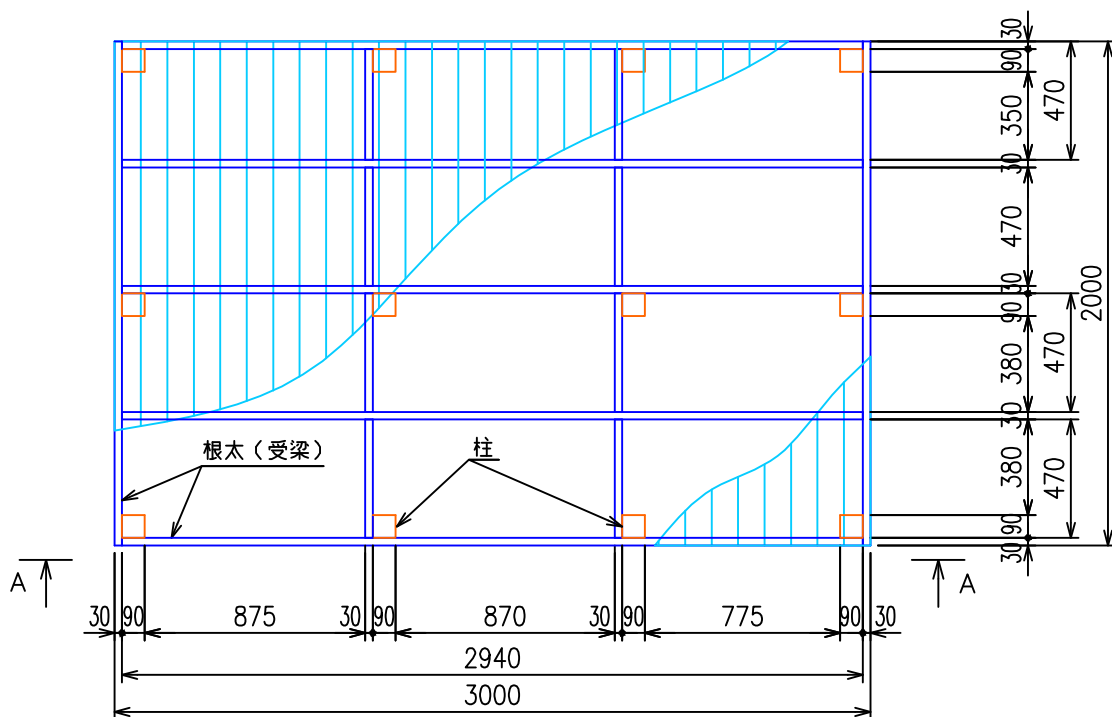

デッキ平面図

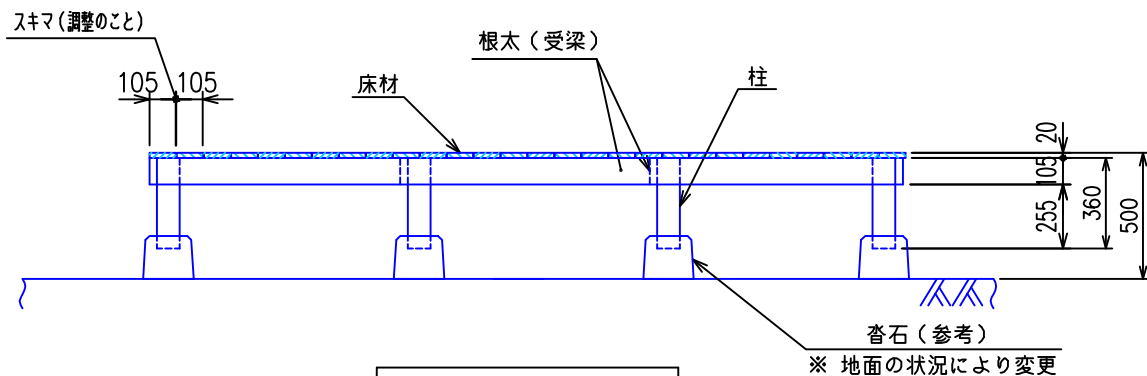

デッキ断面図 (A-A矢視)

※ 地面の状況により変更

※ デッキ施工前に、下穴加工(ビスを打ち込む前の穴あけ加工)が必要

## 材料一覧表

| 名 称       | サイズ    | 長 さ  | 数 量  | 備 考            |
|-----------|--------|------|------|----------------|
| 根太(受梁)    | 30×105 | 2000 | 4 本  |                |
|           | 30×105 | 3000 | 5 本  |                |
| 床材        | 20×105 | 2000 | 28 本 |                |
| 柱         | 90×90  | 600  | 12 本 | 柱材はイペ材         |
| コーススレッドビス |        | 65mm | 1 箱  | ステンレス製(500本入り) |
| 皿取りキリ本体   |        | 65mm | 1 本  |                |
| スベアキリ     |        | 65mm | 1 本  |                |

木エランド  
MOKKO LAND <http://www.mland.gr.jp/>

名称 TITLE ウリンウッドデッキ  
2000(出)×3000(幅) 標準図

縮尺 SCALE 1/30 図番 DWG. NO. SDA0002 改 REV. 0