


デッキ平面図

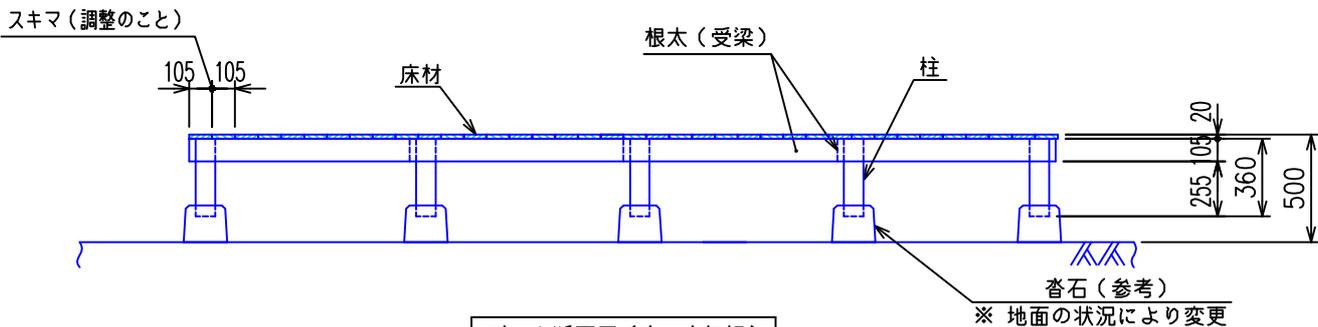

デッキ断面図(A-A矢視)

※ デッキ施工前に、下穴加工(ビスを打ち込む前の穴あけ加工)が必要

材料一覧表

名称	サイズ	長さ	数量	備考
根太(受梁)	30×105	2000	5本	
	30×105	4000	5本	
床材	20×105	2000	37本	
柱	90×90	600	15本	柱材はイペ材
コーススレッドビス		65mm	1箱	ステンレス製(500本入り)
皿取りキリ本体		65mm	1本	
スペアキリ		65mm	1本	

木工ランド
MOKKO LAND <http://www.mland.gr.jp/>

名称 TITLE ウリンウッドデッキ
2000(出)×4000(幅)標準図

縮尺 SCALE	図番 DWG. NO.	改 REV.
1/35	SDA0003	0