


デッキ平面図

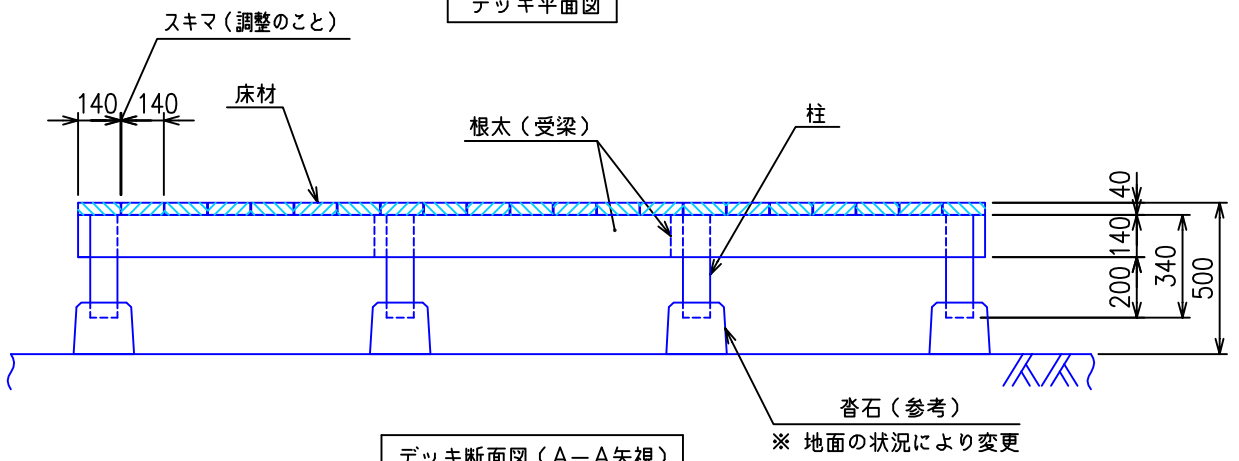

デッキ断面図(A-A矢視)

材料一覧表

名称	サイズ	長さ	数量	備考
根太(受梁)	2×6	6 f	4 本	
	2×6	10 f	6 本	
床材	2×6	6 f	21 本	
柱	4×4	2 f	12 本	デッキ高さが50cmの場合
コーススレッドビス		65mm	1 箱	ステンレス製(500本入り)
塗料	4 L缶		1 缶	

木工ランド  
MOKKO LAND <http://www.mland.gr.jp/>

名称 TITLE WRC ウッドデッキ  
1800(出)×3000(幅)標準図

縮尺 SCALE	図番 DWG. NO.	改 REV.
1/25	SDW0002	0