


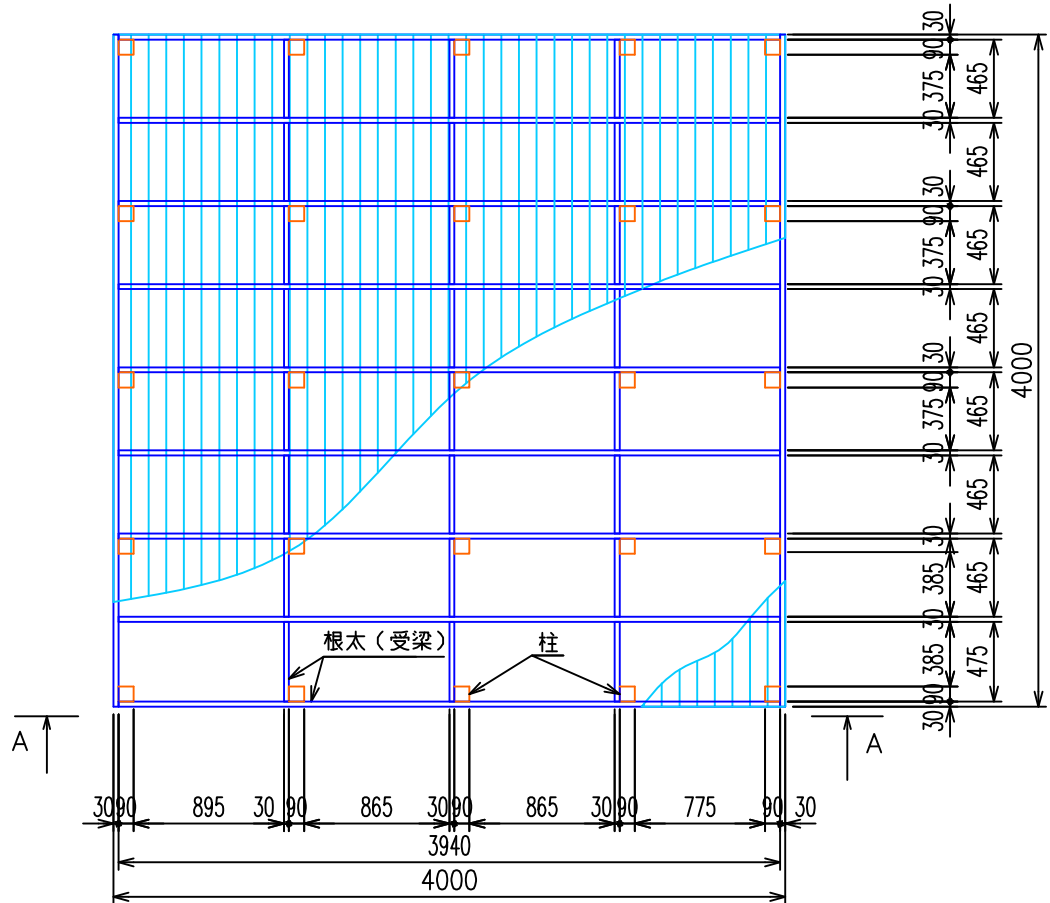

スキマ(調整のこと)

105 105

床材

根太(受梁)

柱

20

105

360

500

沓石(参考)

※ 地面の状況により変更

デッキ断面図(A-A矢視)

※ デッキ施工前に、下穴加工(ビスを打ち込む前の穴あけ加工)が必要

材料一覧表

名 称	サイズ	長 さ	数 量	備 考
根太(受梁)	30×105	4000	14 本	
床材	20×105	4000	36 本	
柱	90×90	600	25 本	柱材はイペ材
コーススレッドビス		65mm	2 箱	ステンレス製(500本入り)
皿取りキリ本体		65mm	1 本	
スペアキリ		65mm	2 本	

木エランド

MOKKO LAND

<http://www.mland.gr.jp/>

名称 TITLE

ウリンウッドデッキ

4000(出)×4000(幅)標準図

縮尺 SCALE

図番 DWG. NO.

改 REV.

1/45

SDA0006

0