



1

2

3

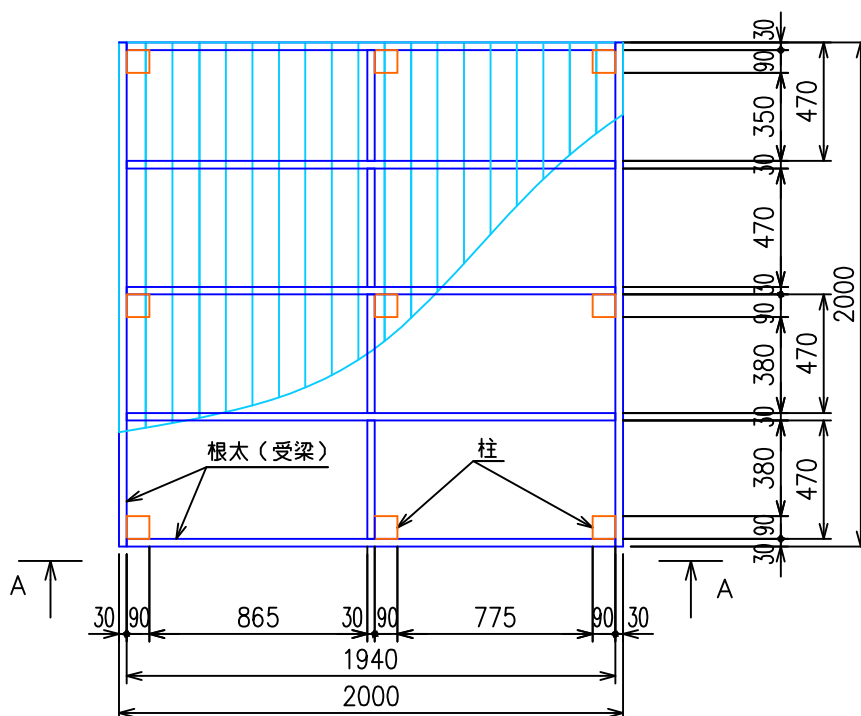

4

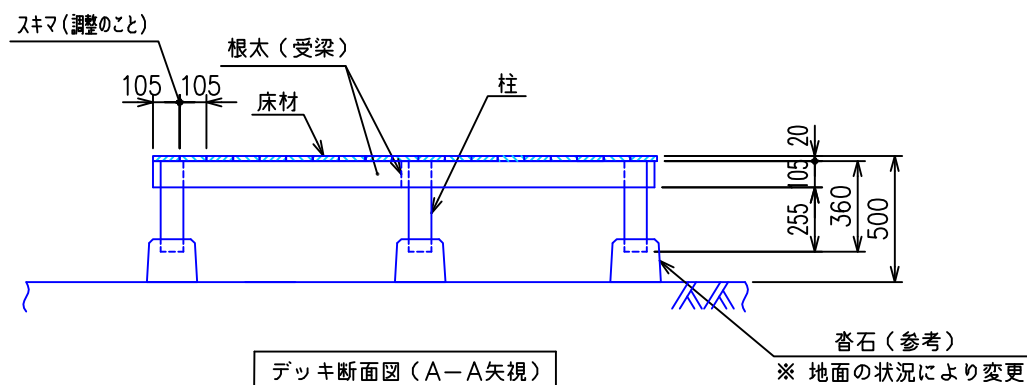

5

※ デッキ施工前に、下穴加工（ビスを打ち込む前の穴あけ加工）が必要

6

材料一覧表

名 称	サイズ	長 さ	数 量	備 考
根太(受梁)	30×105	2000	8 本	
床材	20×105	2000	19 本	
柱	90×90	600	9 本	柱材はイペ材
コーススレッドビス		65mm	1 箱	ステンレス製(500本入り)
皿取りキリ本体		65mm	1 本	
スペアキリ		65mm	1 本	

7

木エランド MOKKO LAND http://www.mland.gr.jp/		
名称 TITLE イタウバ ウッドデッキ 2000(出)×2000(幅)標準図		
縮尺 SCALE	図番 DWG. NO.	改 REV.
1/30	SDA0001	0