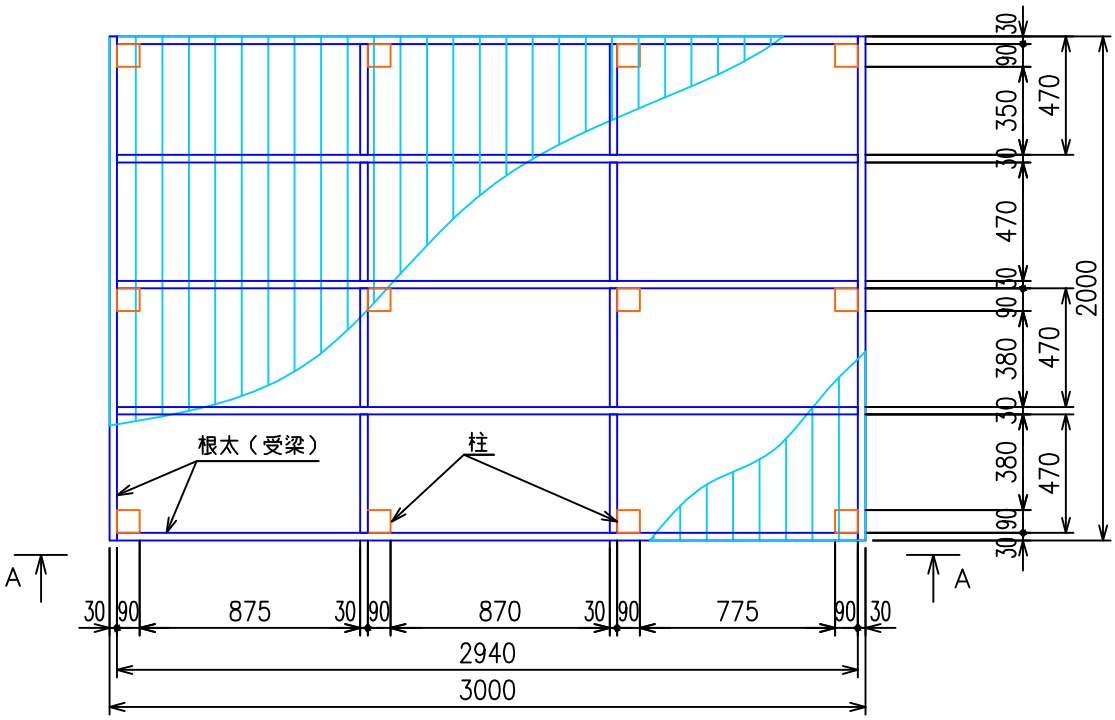

デッキ平面図

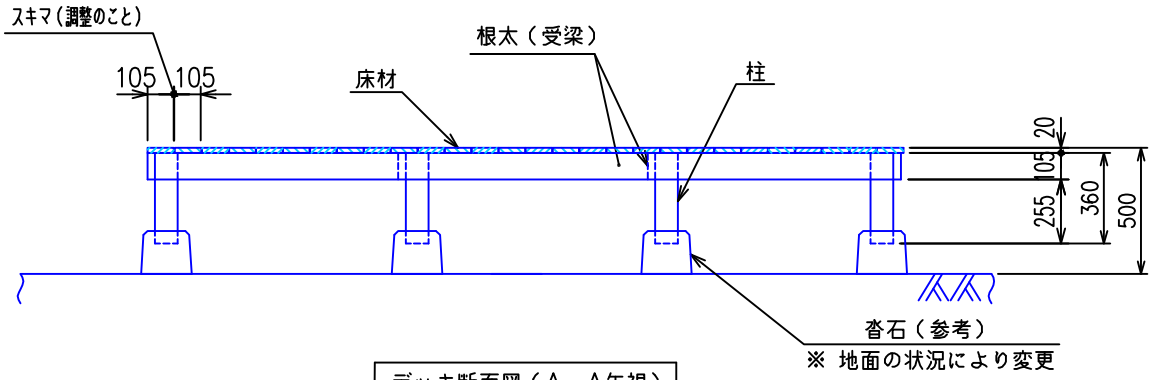

デッキ断面図（A－A矢視）

※ デッキ施工前に、下穴加工（ビスを打ち込む前の穴あけ加工）が必要

材料一覧表

名　　称	サイズ	長 さ	数 量	備　　考
根太(受梁)	30×105	2000	4 本	
	30×105	3000	5 本	
床材	20×105	2000	28 本	
柱	90×90	600	12 本	柱材はイペ材
コーススレッドビス		65mm	1 箱	ステンレス製(500本入り)
皿取りキリ本体		65mm	1 本	
スペアキリ		65mm	1 本	

木工ランド
MOKKO LAND　http://www.mland.gr.jp/

名称 TITLE　イタウバ　ウッドデッキ
2000（出）×3000（幅）標準図

縮尺 SCALE	図番 DWG. NO.	改 REV.
1/30	SDA0002	0