

A

B

C

D

E

1

2


3

4


5

6

7

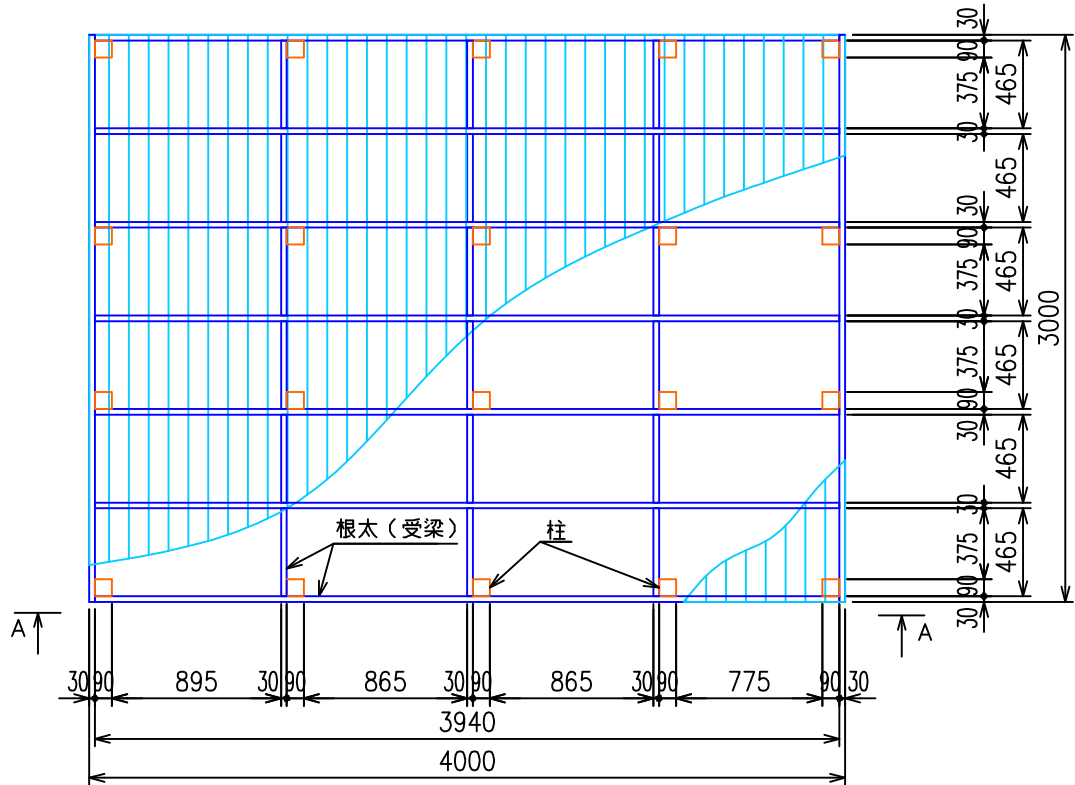

スキマ (調整のこと)

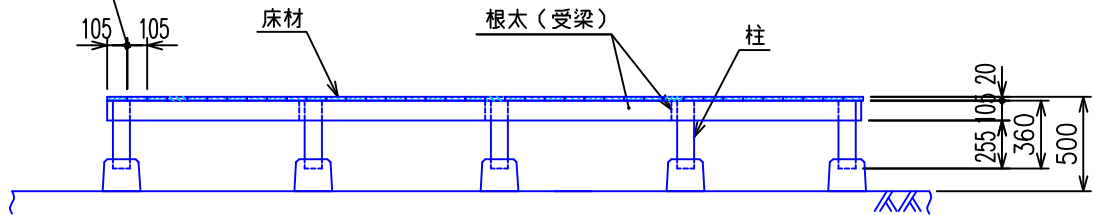

※ デッキ施工前に、下穴加工 (ビスを打ち込む前の穴あけ加工) が必要

## 材料一覧表

| 名 称       | サイズ    | 長 さ  | 数 量  | 備 考             |
|-----------|--------|------|------|-----------------|
| 根太 (受梁)   | 30×105 | 3000 | 5 本  |                 |
|           | 30×105 | 4000 | 7 本  |                 |
| 床材        | 20×105 | 3000 | 37 本 |                 |
| 柱         | 90×90  | 600  | 20 本 | 柱材はイペ材          |
| コーススレッドビス |        | 65mm | 2 箱  | ステンレス製 (500本入り) |
| 皿取りキリ本体   |        | 65mm | 1 本  |                 |
| スベアキリ     |        | 65mm | 2 本  |                 |

木エランド  
MOKKO LAND <http://www.mland.gr.jp/>

名称 TITLE イタウバ ウッドデッキ  
3000 (出) × 4000 (幅) 標準図

縮尺 SCALE 図番 DWG. NO.

1/40

SDA0005

改 REV.

0